

Urania¹⁴


Uraniastrasse 14, 8001 Zürich



Bürofläche

Mietfläche 262.6m²

Etage: 1. Obergeschoss

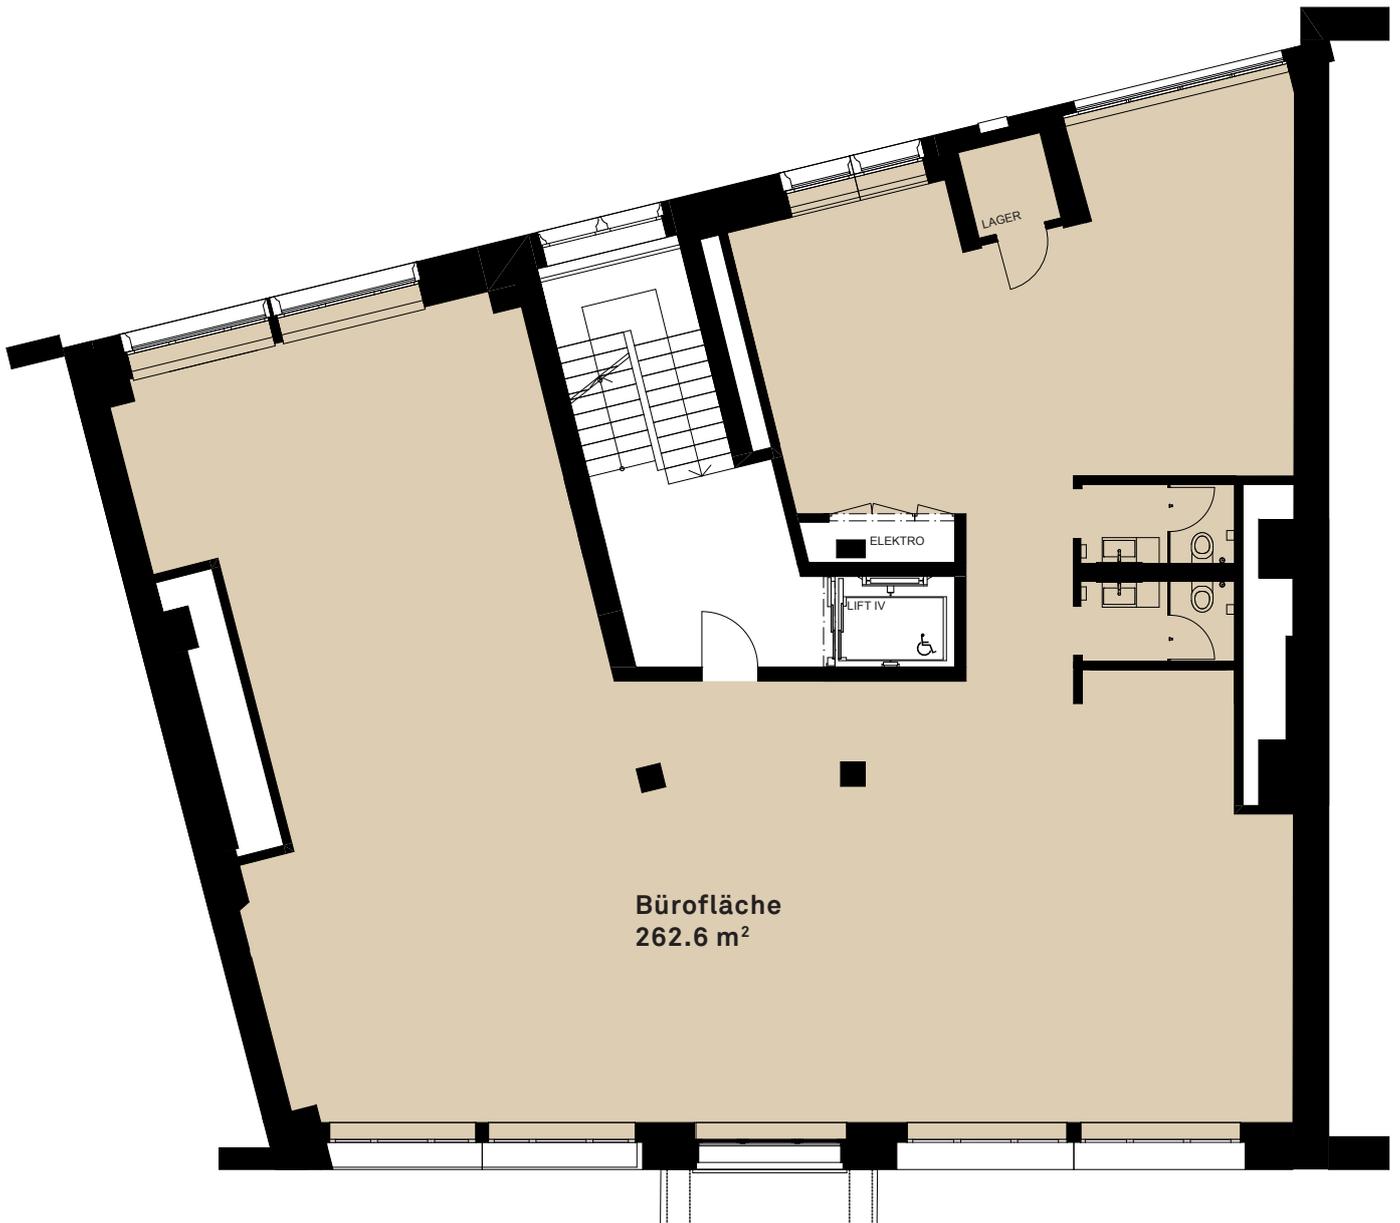

Julius Bär
REAL ESTATE

Julius Bär Real Estate AG
Schweizergasse 21, 8001 Zürich
www.realestate.juliusbaer.com



Bei den Plänen und Informationen handelt es sich um den Stand der Baueingabe. Abweichungen zum derzeitigen Projektstand sind möglich.